


RZUT PARTERU SKALA 1:20

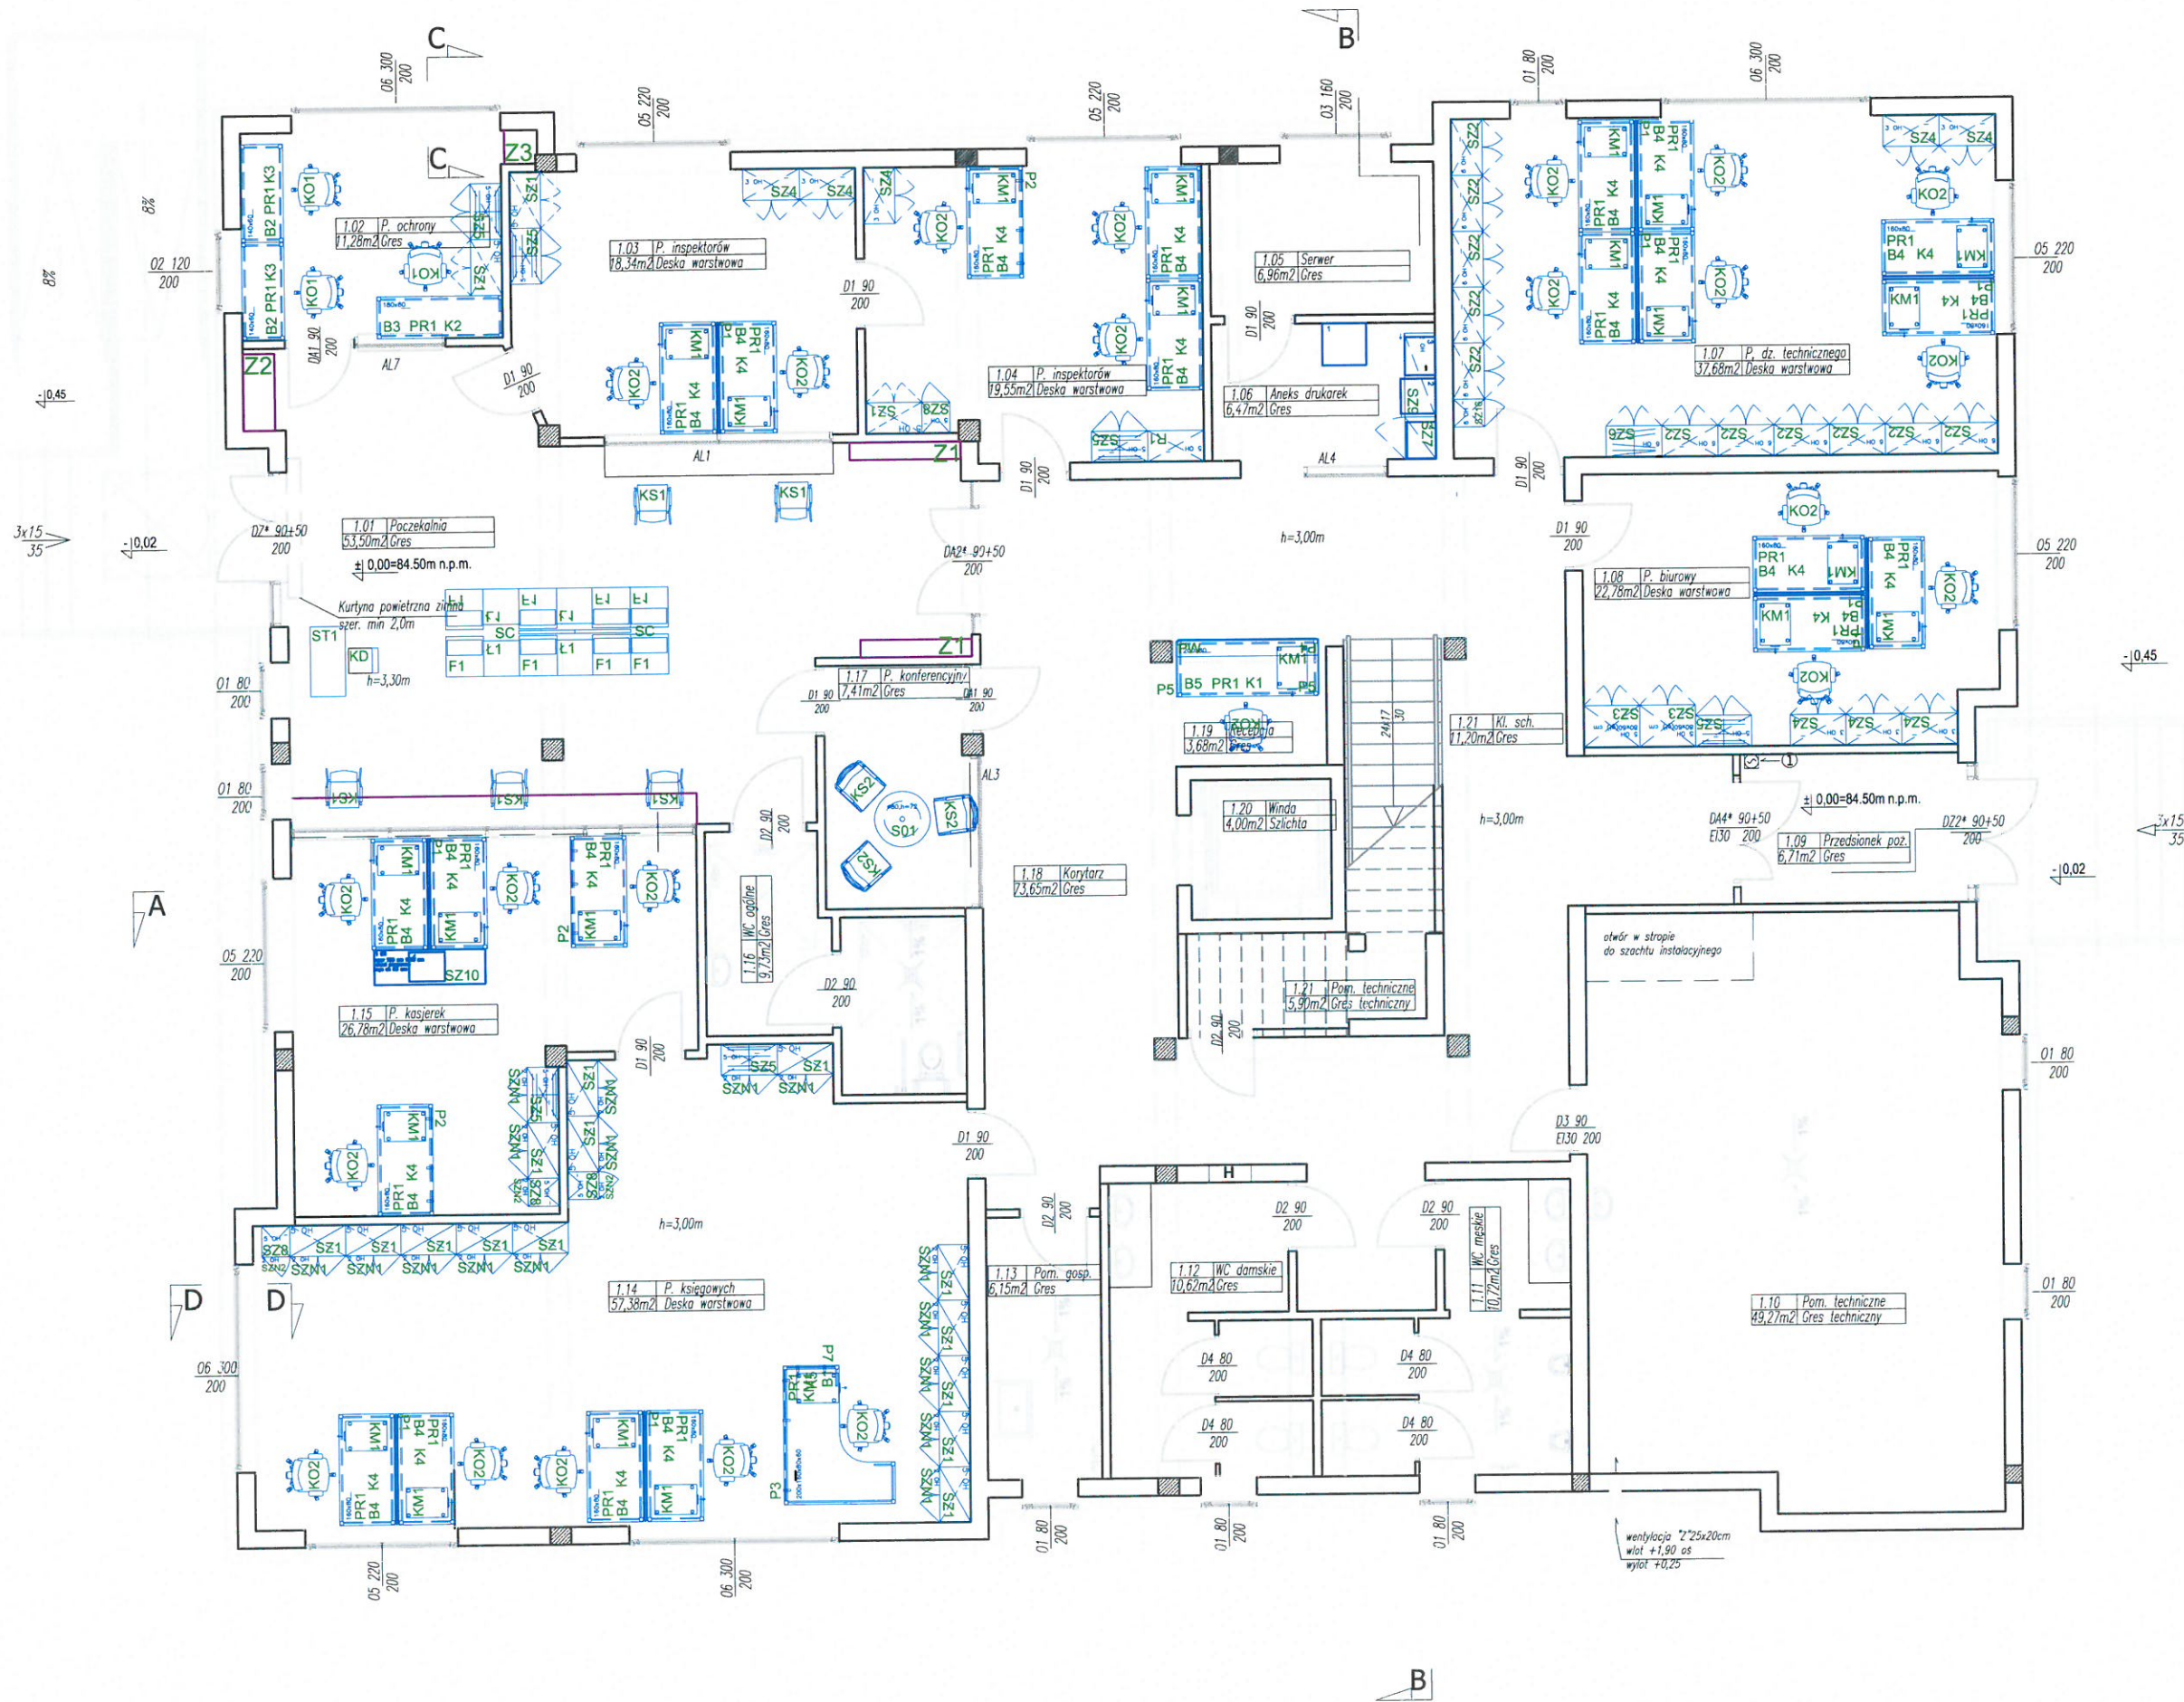

*Monika Maria
Architekt*

