


SCHEMAT SIECI WODOCIAGOWEJ MIASTA MARKI

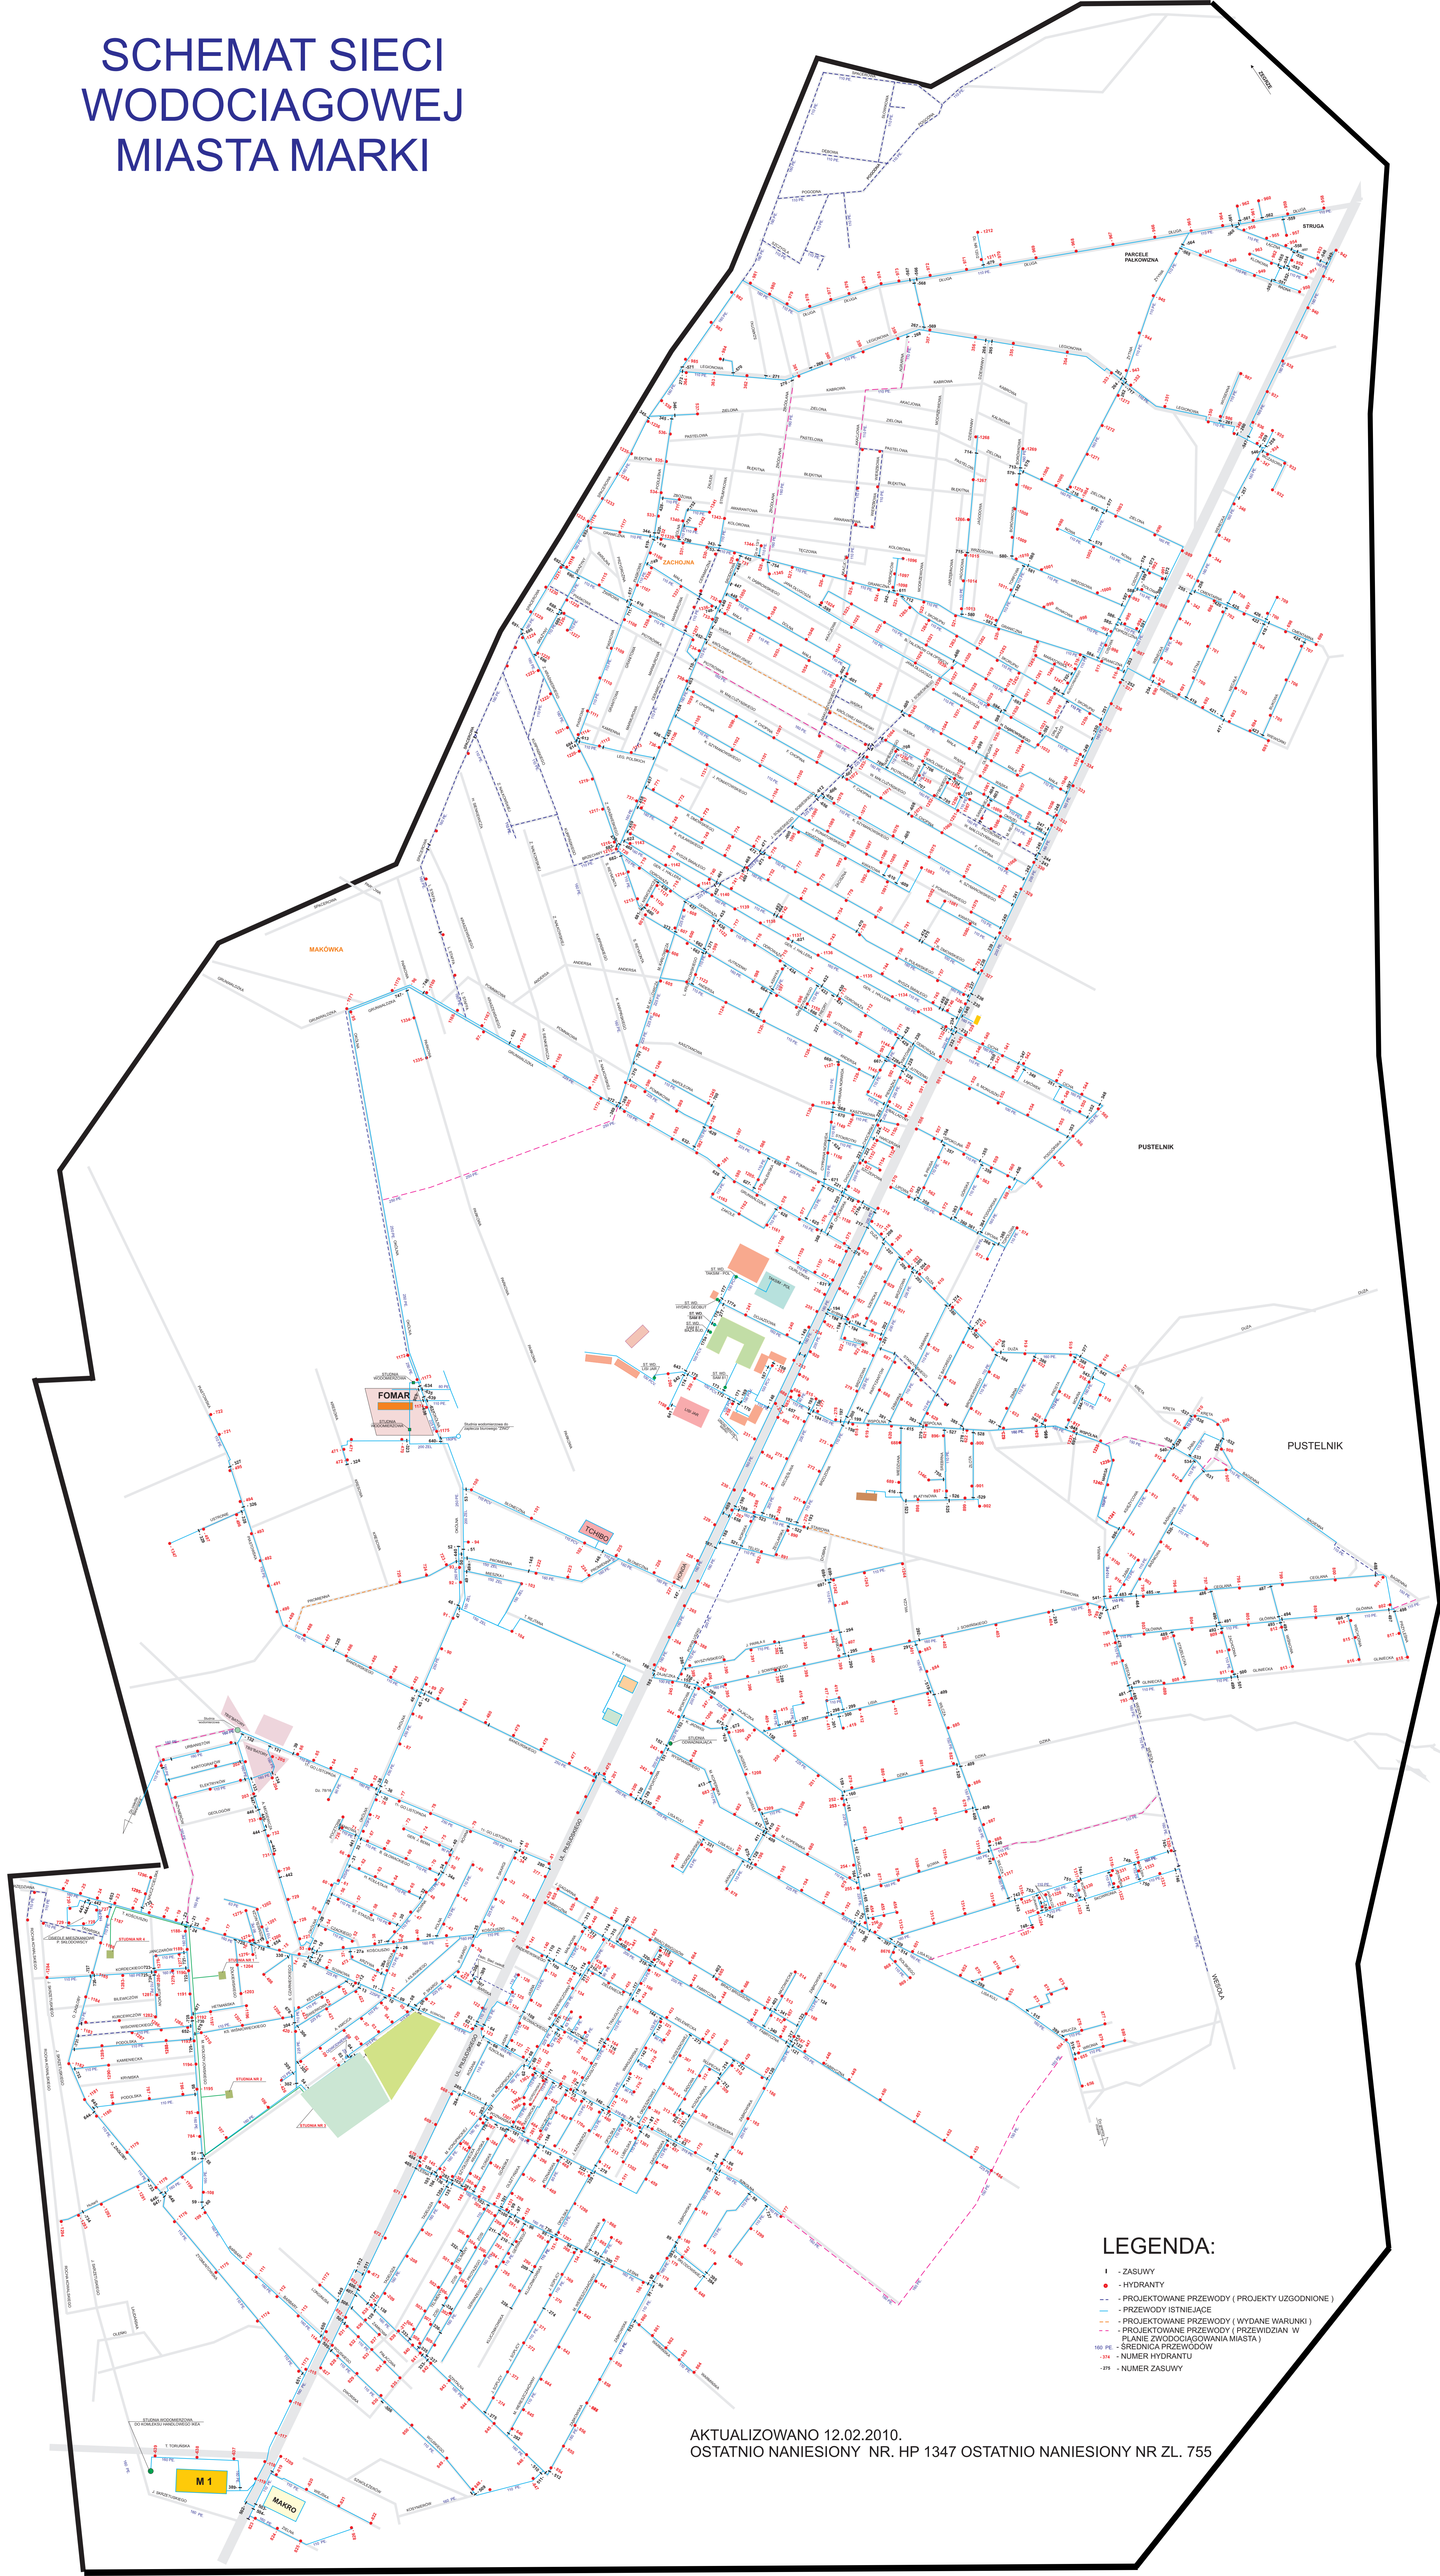

LEGENDA:

- I - ZASUWY
- - HYDRANTY
- - - - - PROJEKTOWANE PRZEWODY (PROJEKTY UZGODNIONE)
- - - - - PRZEWODY ISTNIEJACE
- - - - - PROJEKTOWANE PRZEWODY (WYDANE WARUNKI)
- - - - - PROJEKTOWANE PRZEWODY (PRZEWIDZIAN W PLANIE ZWODOCIAGOWANIA MIASTA)
- 100 PE - ŚREDNICA PRZEWODÓW
- 100 - NUMER HYDRANTU
- 100 - NUMER ZASUWY

AKTUALIZOWANO 12.02.2010.
OSTATNIO NANIESIONY NR. HP 1347 OSTATNIO NANIESIONY NR ZL. 755